

© Državna geodetska uprava Republike Hrvatske

Mjerilo 1 : 5000

Izradba: Geofoto d.o.o., Zagreb




1 cm na karti je 50 m u prirodi

Hrvatski terestrički referentni sustav 1995.55 poprečne Mercatorove projekcije (HTRS96/TM)



Aerofotogrametrijsko snimanje: 2011. god.

5-2-1-107-9 Donja Kupčina


TUMAČ:

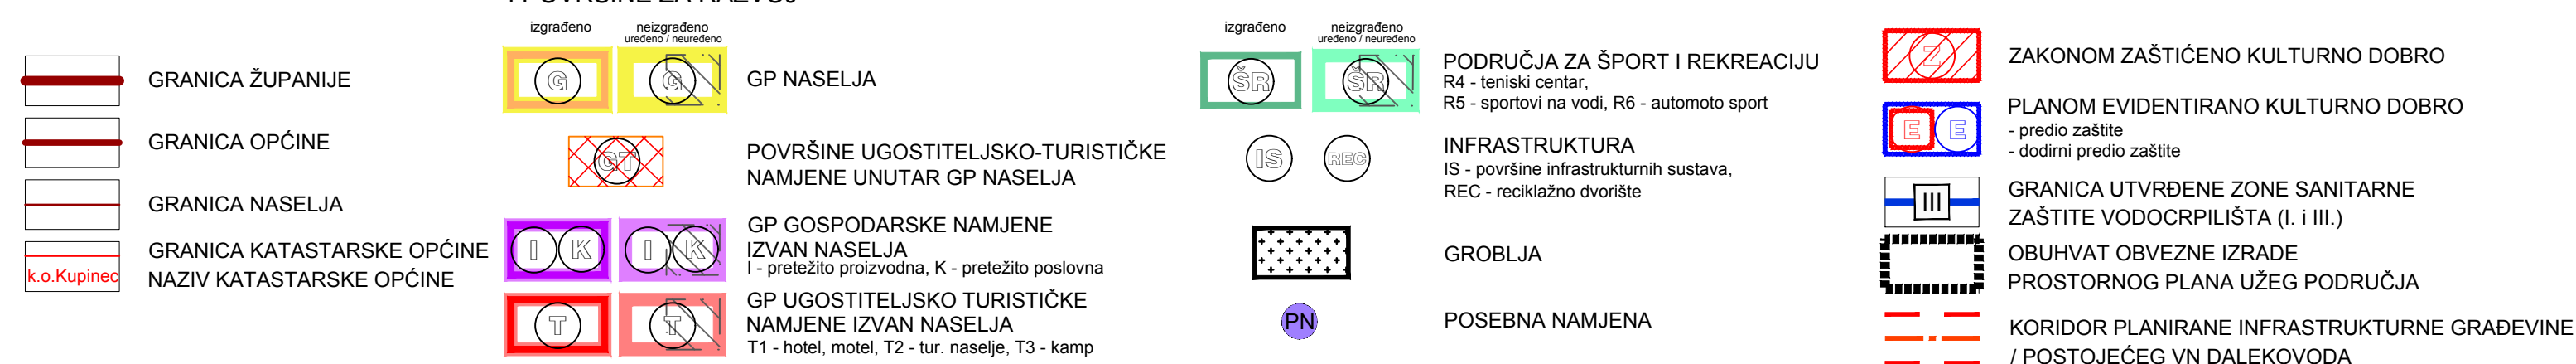

Tumač VII. izmjena i dopuna:

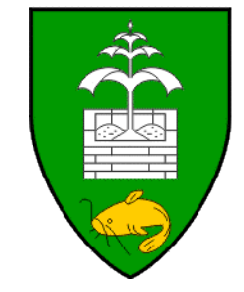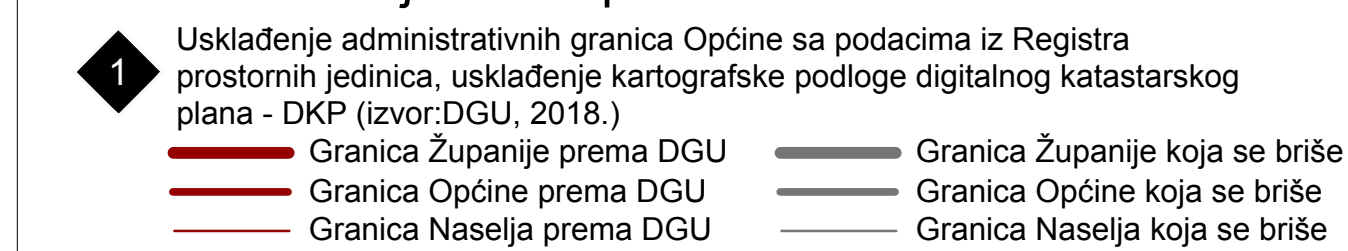

ZAGREBAČKA ŽUPANIJA
OPĆINA PISAROVINA
PROSTORNI PLAN
UREĐENJA

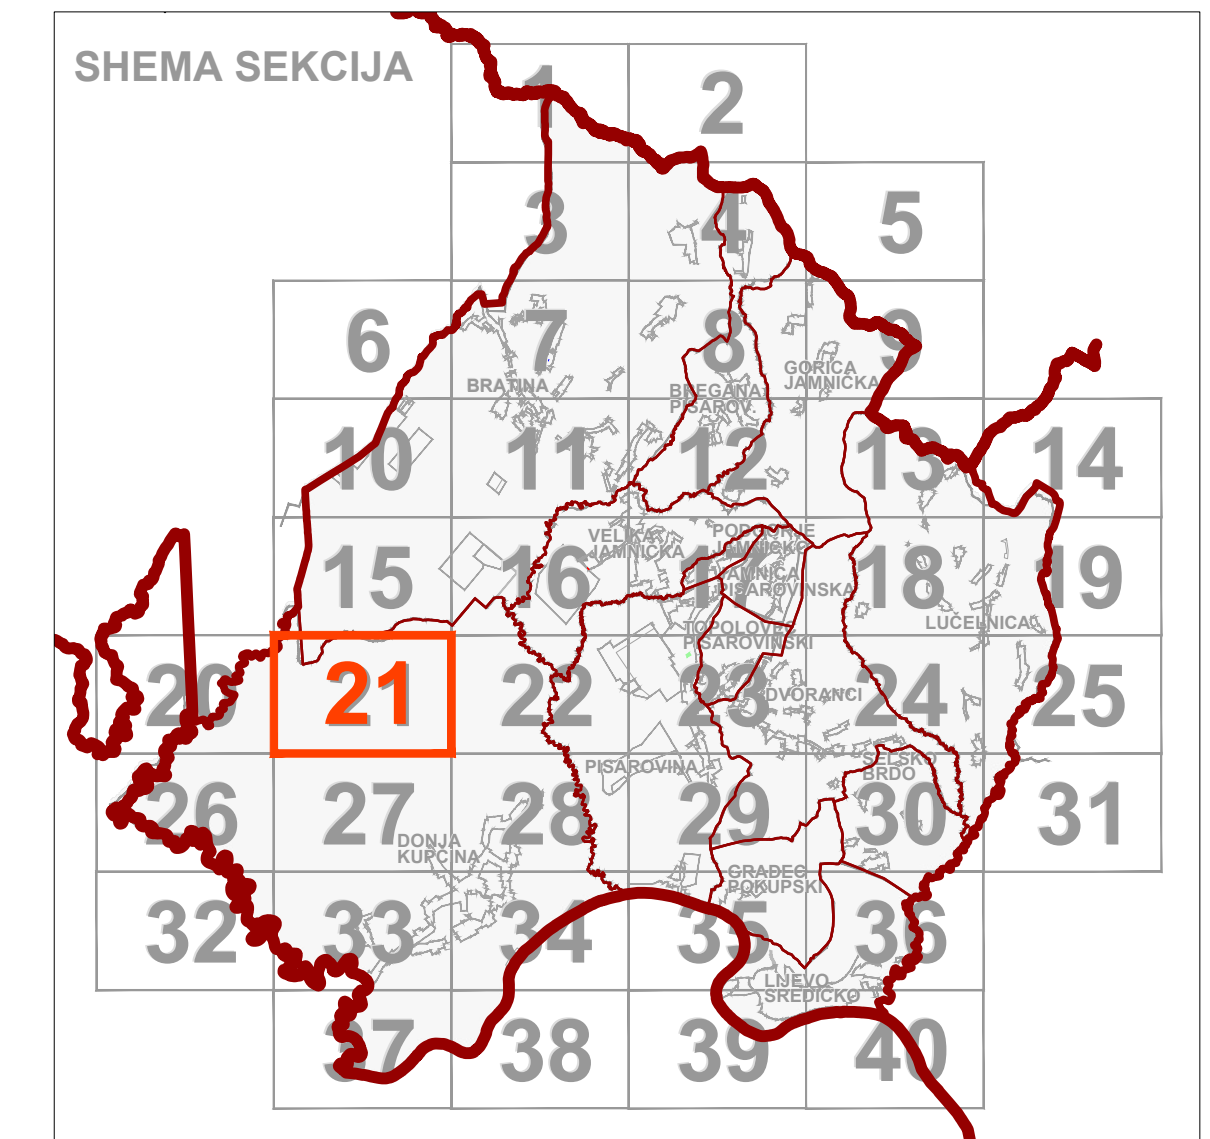

Županija: ZAGREBAČKA ŽUPANIJA	
Jedinica lokalne samouprave: OPĆINA PISAROVINA	
Naziv Plana: VII. IZMJENE I DOPUNE PROSTORNOG PLANA UREĐENJA OPĆINE PISAROVINA	
Naziv kartografskog prikaza: GRAĐEVINSKA PODRUČJA	
Broj kartografskog prikaza: 4.21	Mjerilo kartografskog prikaza: 1:5 000
Odluka Odbora Općinskog vijeća o Izradi Plana: Službene novine Općine Pisarovina, br. 8/18	Odluka Odbora Općinskog vijeća o dopunjenju Plana: Službene novine Općine Pisarovine, br. 15/18
Datum objave javne rasprave: 08.11.2018.	Javni uvid održan: od 19.11.2018. do 03.12.2018.
Pečat tijela odgovornog za provođenje javne rasprave: M.P.	Odgovorna osoba za provođenje javne rasprave, Načelnik Općine: Tomo Kovačić potpis
Mišljenje na Konačni prijedlog Plana prema članku 107. Zakona o prostornom uređenju ("Narodne novine", br. 153/13, 65/17 i 114/18): Sukladno čl. 107. st. 4. Zakona o prostornom uređenju, mišljenje se ne pribavlja.	
Stručni izradivač Plana: Zavod za prostorno uređenje Zagrebačke županije Ulica grada Vukovara 72, 10000 Zagreb	
Pečat stručnog izradivača Plana: M.P.	Ravnateljica Zavoda za prostorno uređenje: Željka Kučinić, dipl.ing.arh. potpis
Pečat odgovornog voditelja izrade Plana: M.P.	Odgovorni voditelj izrade Plana: Vitomir Štokić, dipl.ing.arh. potpis
Stručni tim u Izradi Plana: Vitomir Štokić, dipl.ing.arh. Željka Kučinić, dipl.ing.arh. Andrea Galić, dipl.ing.grad., univ.spec.oecociong. Suzana Vujčić, dipl.ing.arh.	Hrvoske Kujundžić, dipl.ing.arh. Roberta Pišpek, dipl.ing.grad. Domagoj Duvančić, dipl.ing.prom. Mato Jurčić, dipl.iur.
Pečat Općinskog vijeća: M.P.	Predsjednik Općinskog vijeća: Tomo Smolković potpis
Istovjetnost ovog Plana s izvornikom opravka: M.P. (Pečat nadležnog tijela)	Istovjetnost ovog Plana s izvornikom opravka: potpis