



REPUBLIKA HRVATSKA
ZAGREBAČKA ŽUPANIJA



OPĆINA PISAROVINA
Općinsko vijeće

PRIJEDLOG

Na temelju članka 5. Zakona o naseljima („Narodne novine“ broj 39/22) te članka 17. Statuta Općine Pisarovina („Službene novine Općine Pisarovina“ broj 3/18, 3/20 i 1/21), Općinsko vijeće Općine Pisarovina, na svojoj ___ sjednici održanoj dana _____ 2023. godine, donosi sljedeću

ODLUKU **o promjeni granica naselja na području Općine Pisarovina**

Članak 1.

Ovom Odlukom određuju se promjene granica naselja na području Općine Pisarovina kako bi se ispravile postojeće nelogičnosti u razgraničenju naselja i granice uskladile s aktualnim stanjem na terenu.

Članak 2.

Naselje u smislu ove Odluke je dio ili cijelo područje Općine Pisarovina koje se sastoji od građevinskih područja i područja druge namjene sukladno propisima iz područja prostornoga uređenja, kojem su određene granice i ime, unutar kojeg se zgrade obilježavaju kućnim brojevima.

Članak 3

Ovom Odlukom granice naselja Pisarovina, Dvoranci i Topolovec Pisarovinski u katastarskoj općini Pisarovini I mijenjaju se na način da se nova granica naselja proteže sredinom kanala upisanom na k.č.br. 2376/2 te nastavlja sjevernim dijelom k.č.br. 263 pa južnim dijelom k.č.br. 253 gdje zatim presijeca k.č.br. 247 prema sjeverozapadnom uglu k.č.br. 266 koju siječe u smjeru zapad-istok te zatim nastavlja sjevernim dijelovima k.č.br. 267, 268, 269, 270, presijeca k.č.br. 271 do sjevernog dijela k.č.br. 272 čijom istočnom međom nastavlja prema jugu kada presijeca k.č.br. 273, 274, 275 u smjeru istoka pa uz zapadnu među k.č.br. 216 nastavlja prema jugu do k.č.br. 944 gdje uz dio njezine južna međe nastavlja prema zapadu prolazeći sjevernom međom k.č.br. 2387 zatim siječe k.č.br. 1478 do južnog dijela međe k.č.br. 1481 te se zatim južnim međama k.č.br. 1477/1, 1482, 1483, 1484 spaja na postojeću granicu naselja Pisarovina i Dvoranci na k.č.br. 2372.

Ostale granice navedenih naselja ostaju nepromijenjene.

Članak 4.

Sastavni dio ove Odluke je grafička podloga iz registra prostornih jedinca na kojoj su prikazane granice i imena naselja prije donošenja odluke i granica i imena naselja kako se predlaže ovom Odlukom.

Članak 5.

Državna geodetska uprava – Područni ured Zagreb – Odjel za katastar nekretnina Jastrebarsko sukladno ovoj Odluci odredit će nove kućne brojeve sukladno promjeni dijela granice naselja.

Članak 6.

Ova Odluka stupa na snagu danom donošenja, a objavit će se u Službenim novinama Općine Pisarovina.

KLASA:

URBROJ:


Pisarovina, _____ 2023. godine

**PREDSJEDNIK
OPĆINSKOG VIJEĆA**

Tomo Smolković

Dostaviti:

1. Zavod za prostorno uređenje Zagrebačke županije
2. Mjesni odbor Pisarovina;
3. Mjesni odbor Dvoranci;
4. pismohrana, ovdje;

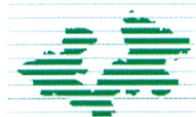

**ZAVOD ZA PROSTORNO UREĐENJE
ZAGREBAČKE ŽUPANIJE**
Zagreb, Ulica grada Vukovara 72

KLASA: 350-02/23-03/9
URBROJ: 238/1-126-23-2
U Zagrebu, 23. studenog 2023.

REPUBLIKA HRVATSKA
ŽUPANIJA ZAGREBAČKA
OPĆINA PISAROVINA

Prilježeno: 29. 11. 2023	
Klasifikacijska oznaka	Org. jed.
Urudžbeni broj	Pril. Vr

Republika Hrvatska
Zagrebačka županija
OPĆINA PISAROVINA

Trg hrvatskih velikana 1
10451 PISAROVINA

PREDMET: Prijedlog Odluke o promjeni granica između naselja Pisarovina, Dvoranci i Topolovec
Pisarovinski na području Općine Pisarovina
- mišljenje, daje se

VEZA: Vaš dopis KLASA: 014-02/23-01/1, URBROJ: 238-21-2-23-1 od 18.11.2023.

Zavod za prostorno uređenje Zagrebačke županije, na temelju članka 5. stavak 1. Zakona o naseljima („Narodne novine“, broj 39/22) na prijedlog Odluke o promjeni granica naselja na području Općine Pisarovina daje sljedeće

MIŠLJENJE

Prijedlog Odluke o promjeni granica naselja na području Općine Pisarovina izrađen je u skladu s planskim rješenjima određenim Prostornim planom uređenja Općine Pisarovina („Glasnik Zagrebačke županije“, broj 6/03, 1/06, 12/06, 20/07 (ispravak Odluke), 15/09, 27/09 (ispravak Odluke), 25/12, Službene novine Općine Pisarovina 7/15, 9/15 (pročišćeni tekst), 4/17, 9/17 (pročišćeni tekst), 15/18, 2/19 (pročišćeni tekst), 9/22 i 11/22 (pročišćeni tekst)) vezano na planiranje građevinskih područja naselja kao i s važećim propisom kojim se uređuje prostorno uređenje.

Obrazloženje:

Općina Pisarovina podnijela je ovom Zavodu zahtjev za izdavanje mišljenja na Prijedlog Odluke o promjeni granica naselja na području Općine Pisarovina. Pregledom Prijedloga Odluke o promjeni granica naselja na području Općine Pisarovina ustanovljeno je da ista nije u suprotnosti s planskim rješenjima određenim Prostornim planom uređenja Općine Pisarovina kao ni sa važećim propisom kojim se uređuje prostorno uređenje.

S poštovanjem,



Ravnateljica:

Željka Kučinić, dipl.ing.arh.

Na znanje:
Upravnom odjelu za prostorno uređenje,
gradnju i zaštitu okoliša Zagrebačke županije,
- ovdje.

VIJEĆE MJESNOG ODBORA

PISAROVINA

Pisarovina, 13.01.2024.

REPUBLIKA HRVATSKA
ŽUPANIJA ZAGREBAČKA
OPĆINA PISAROVINA

Dana, mjesto, vrijeme: 15.01.2024		
Klasifikacijska oznaka	Org. jed.	
Urudžbeni broj	Pril.	Vrij.

OPĆINA PISAROVINA

Trg hrvatskih velikana 1

PISAROVINA

PREDMET: Suglasnost za izmjenu granica naselja

- dostavlja se

Mjesni odbor Pisarovina na svojoj sjednici održanoj 13.01.2024. godine pod prvom točkom dnevnog reda raspravljao je o prijedlogu promjene granice između naselja Pisarovina i Dvoranci prema predloženoj kopiji plana te je jednoglasno usvojilo predloženi prijedlog.

Uz poštovanje,

Predsjednik mjesnog odbora

Pisarovina

Tomislav Sadak

Tomislav Sadak

VIJEĆE MJESNOG ODBORA

DVORANCI

DVORANCI BB

10451 PISAROVINA

REPUBLIKA HRVATSKA
ŽUPANIJA ZAGREBAČKA
OPĆINA PISAROVINA

Primljeno: 01. 12. 2023	
Klasifikacijska oznaka	Org. jed
Uredžbeni broj	Pril. Vrij.

OPĆINA PISAROVINA

Trg S. Radića 13

10451 Pisarovina

Mjesni odbor Dvoranci je suglasan sa izmjenom granice naselja Dvoranci u katastarskoj općini Pisarovina 1 i nemamo nikakav prigovor sa ovom odlukom.

U Dvorancima 30.11.2023


Predsjednik M. O.

Gordana Cerovski

Gordana Cerovski

**GRANICE NASELJA (REGISTAR PROSTORNIH JEDINICA)
PISAROVINA, TOPOLOVEC PISAROVINSKI I DVORANCI**

M 1:2500

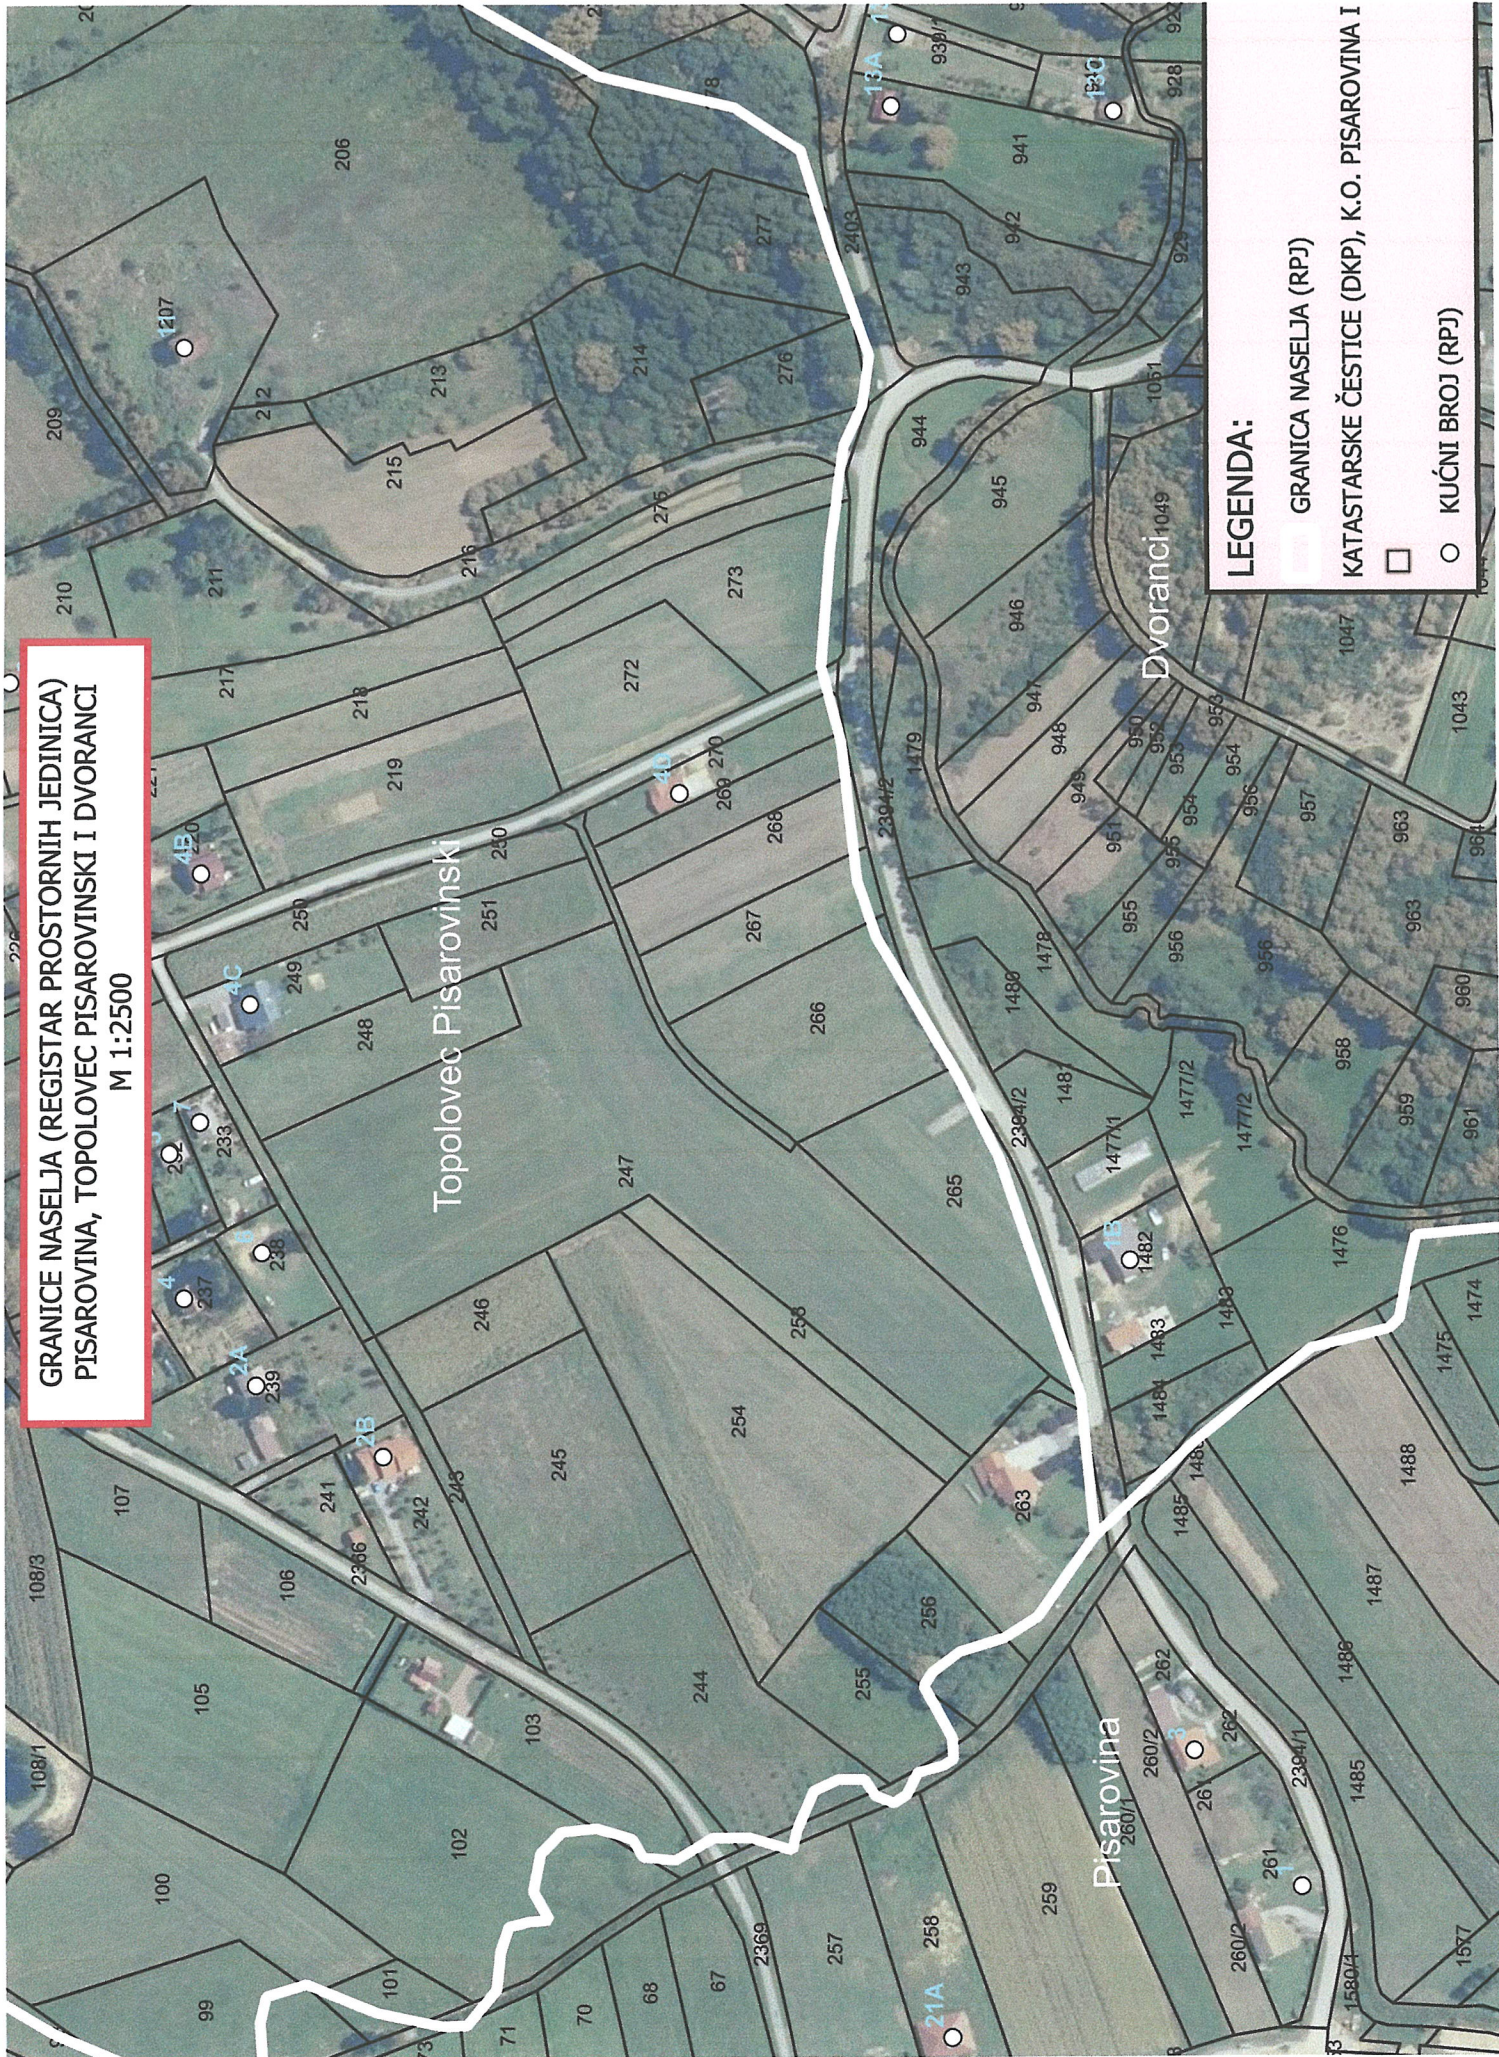

LEGENDA:

- GRANICA NASELJA (RPJ)
- KATASTRARSKA ČESTICE (DKP), K.O. PISAROVINA I
- KUĆNI BROJ (RPJ)