



VATROGASNI CENTAR

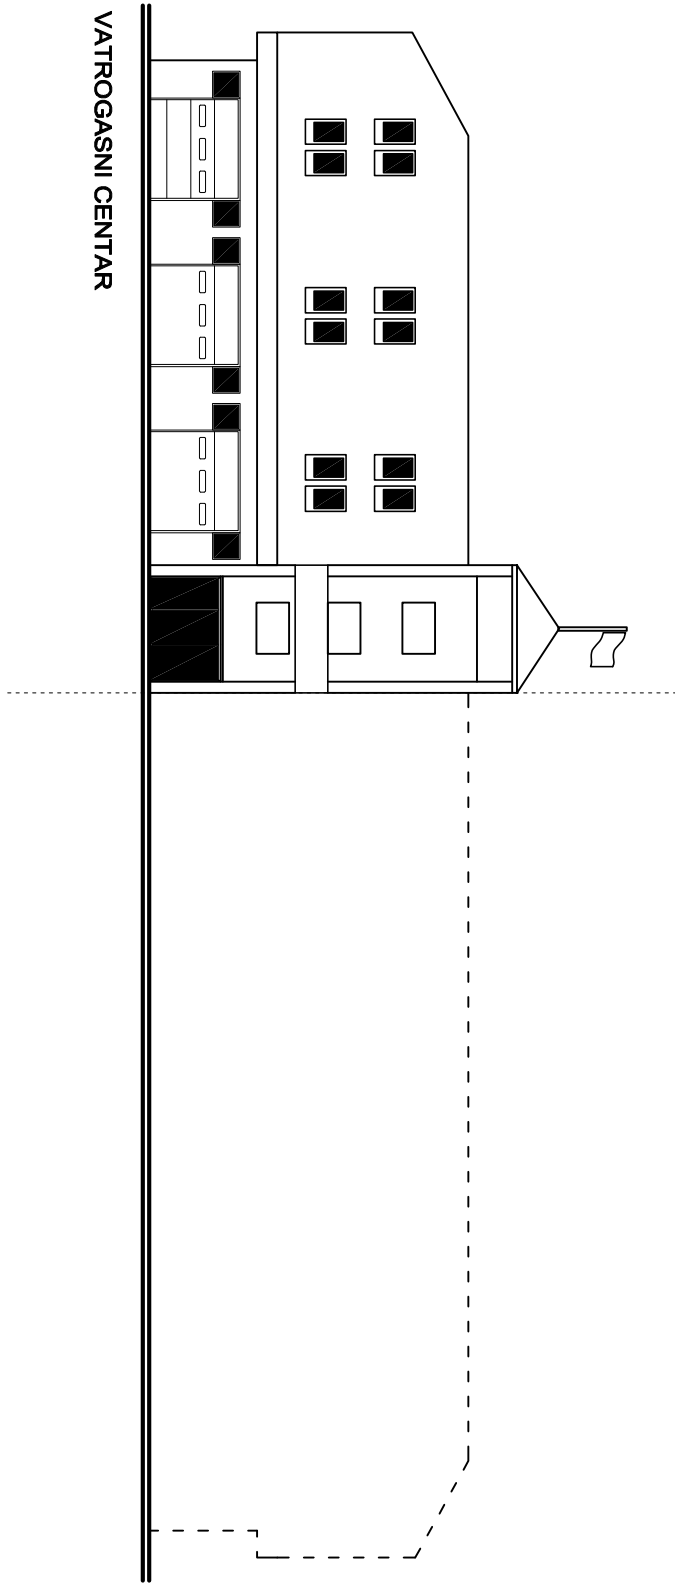

		<b>OPĆINA PISAČOVINA</b> <b>VAO PISAČOVINA</b>	
MIROSLAV ŠKODA, d.o.o. PISAČOVINA	(dizajn i projekat) arhitektura	(izvršenje) graditeljstvo	<b>VATROGASNI CENTAR I POSREDOVANJE INŽINJERSTVO</b>
DENI DUBROVAC, magistrant MIROSLAV ŠKODA, d.o.o.	(sukcesija) arhitektura	(sukcesija) graditeljstvo	<b>IZENA : IDEJNO RJEŠENJE</b> <b>SJEVEROZAPADNA FASADA</b> MJ 1/200 List
Datum: lipnja 2016. T.D. 6/10			