



# SITUACIJA

VATROGASNI CENTAR

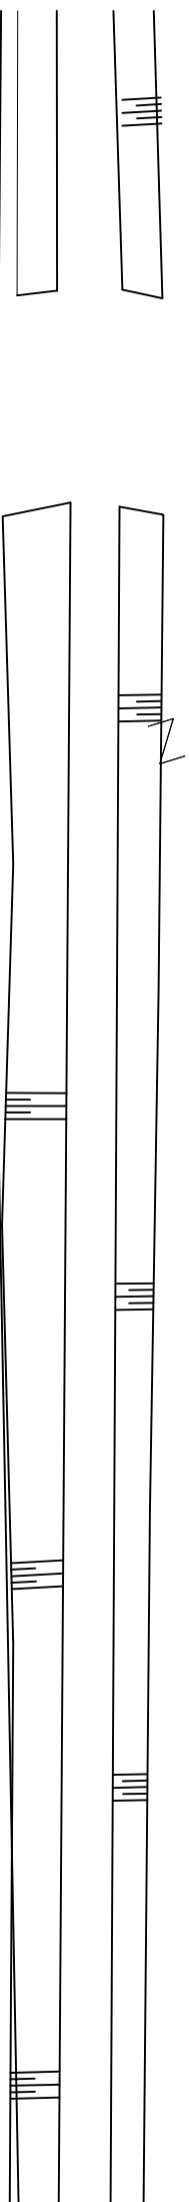

GOSPODARSKA ULICA

JAVNA PROMETNICA

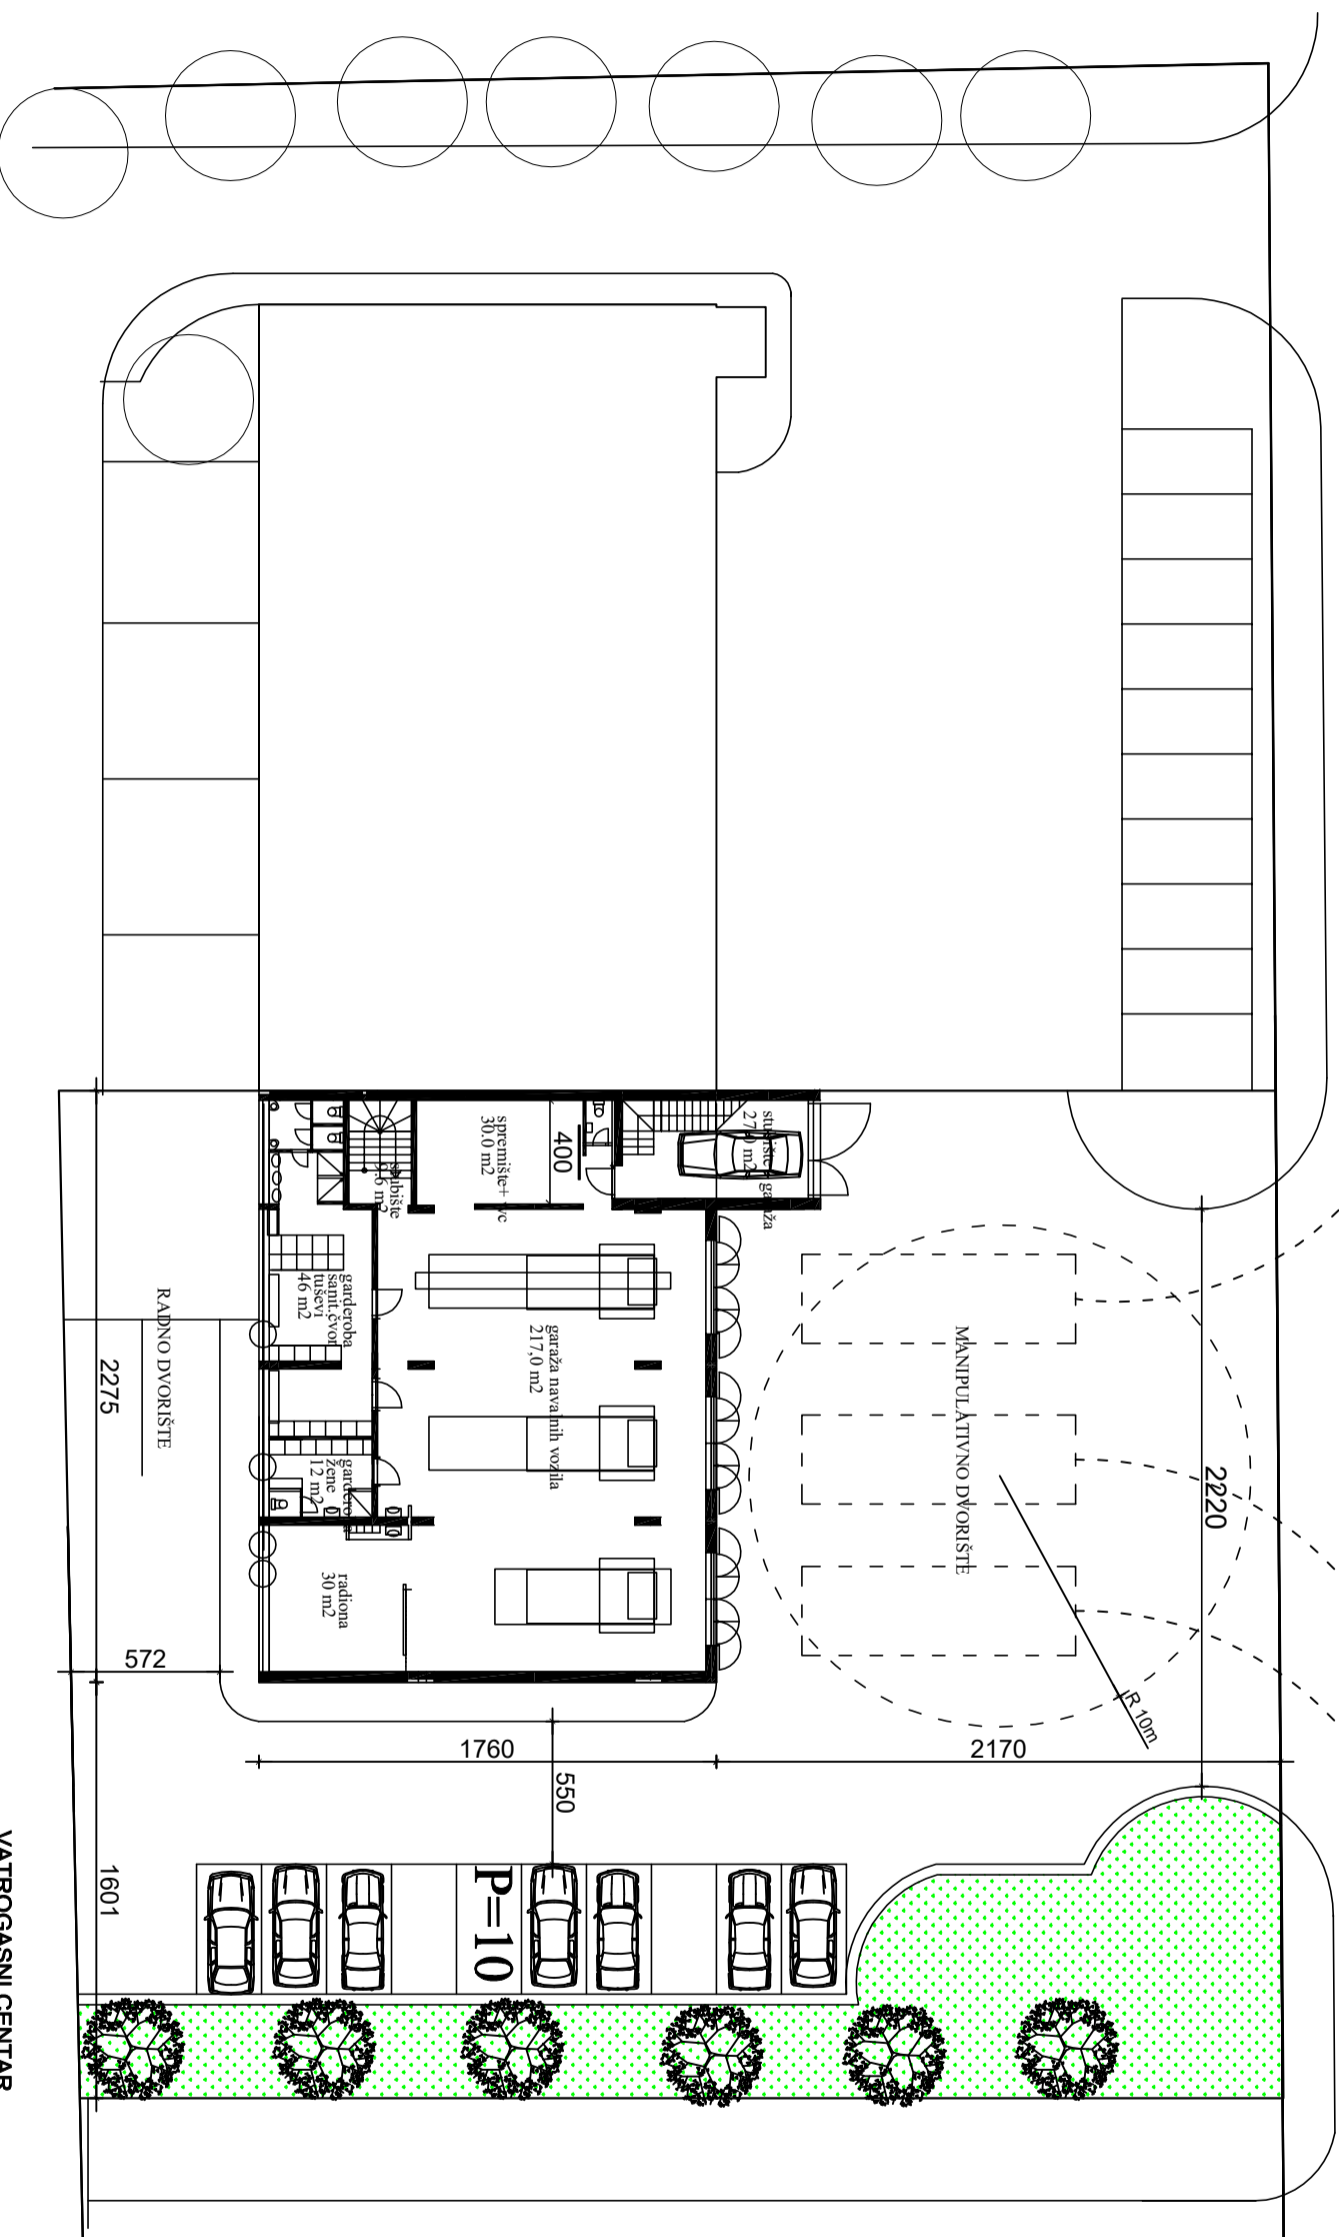

VATROGASNI CENTAR

