


# PRIZEMLJE

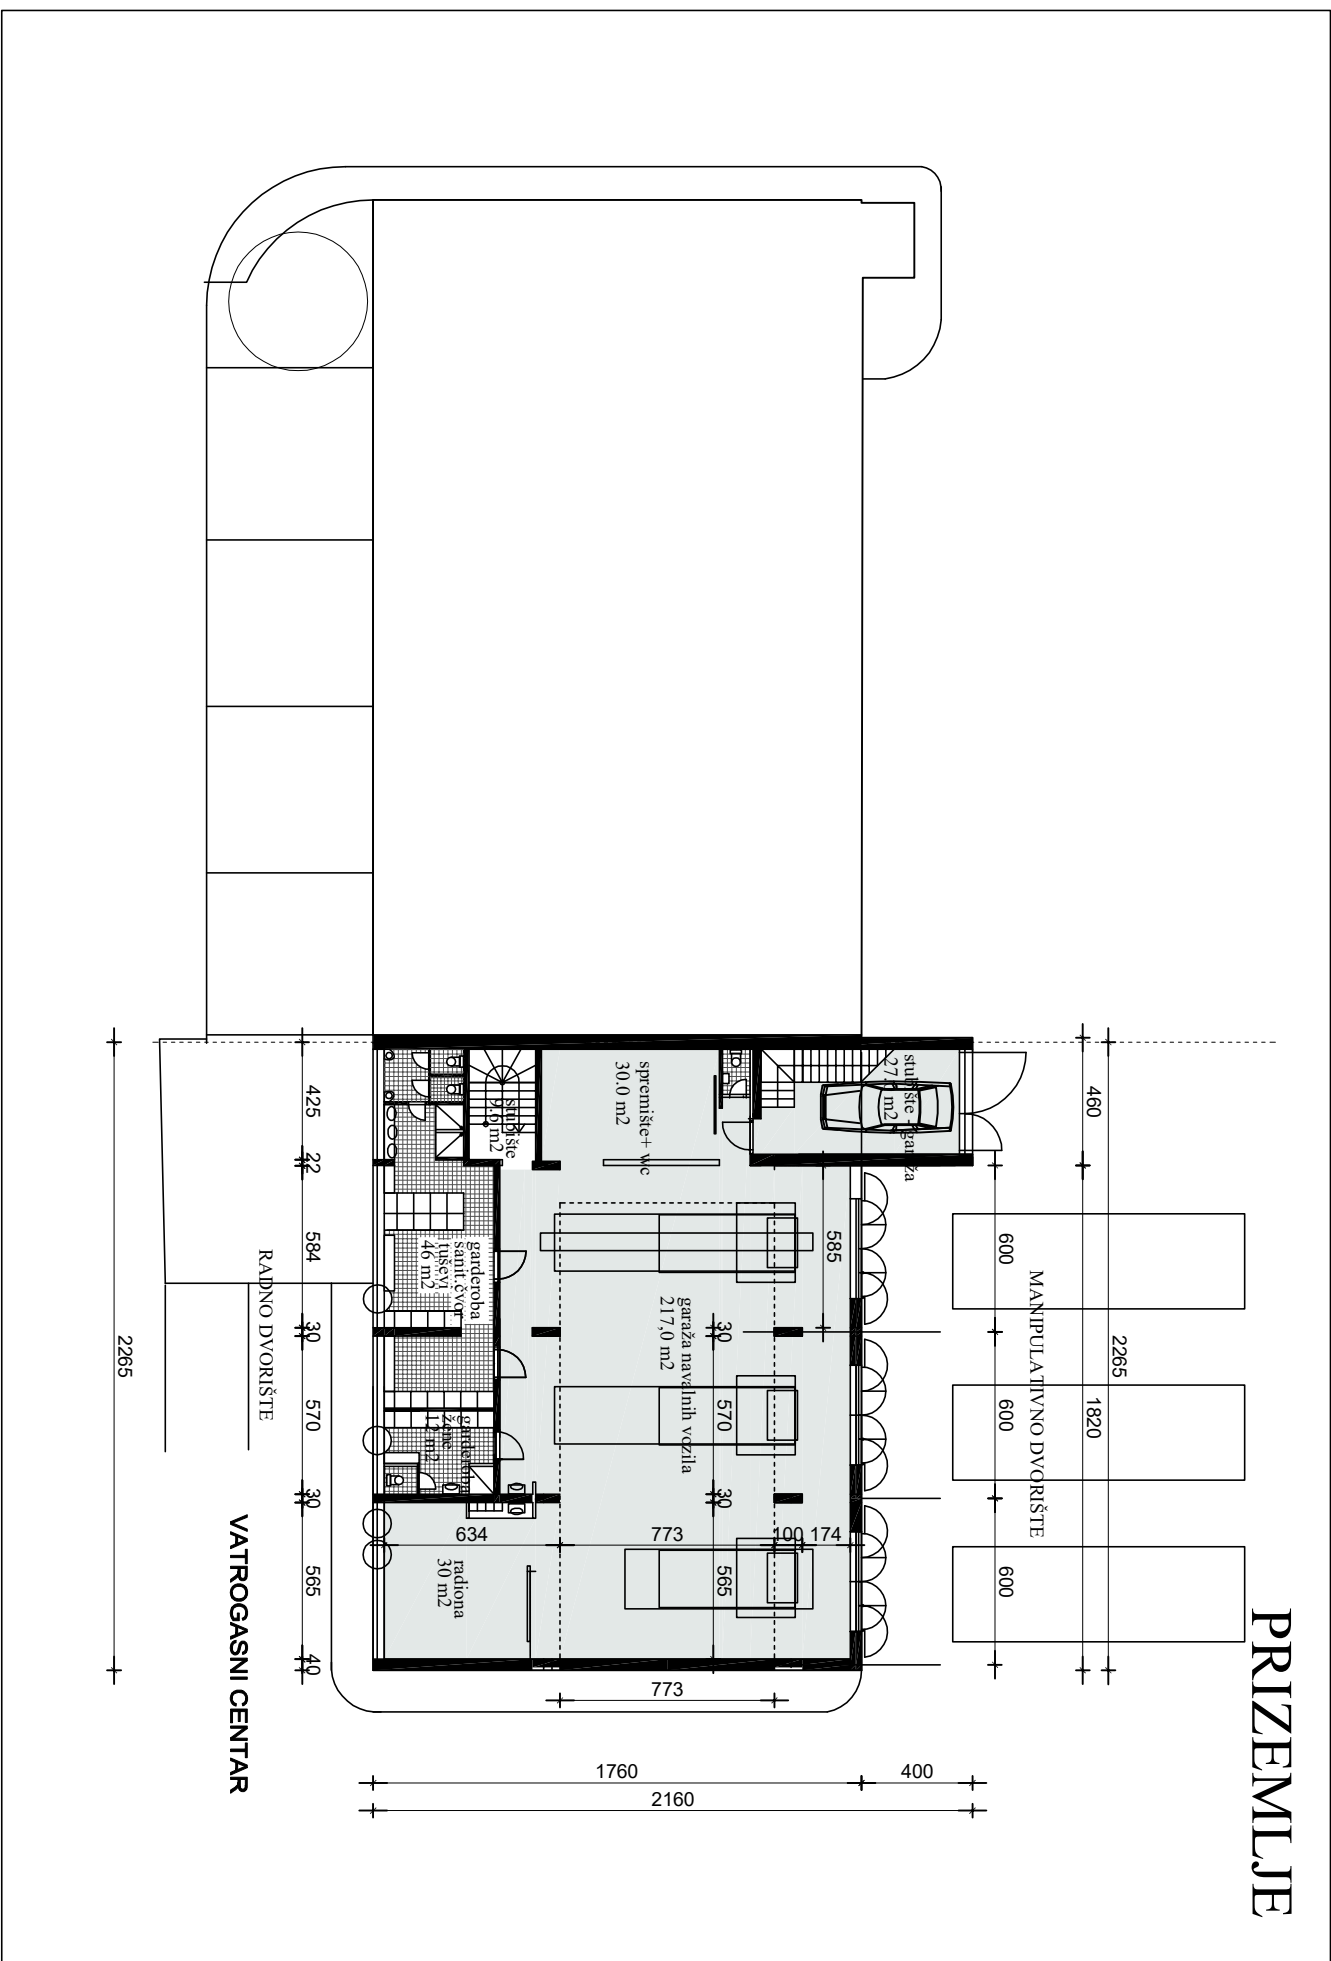

