



KAT

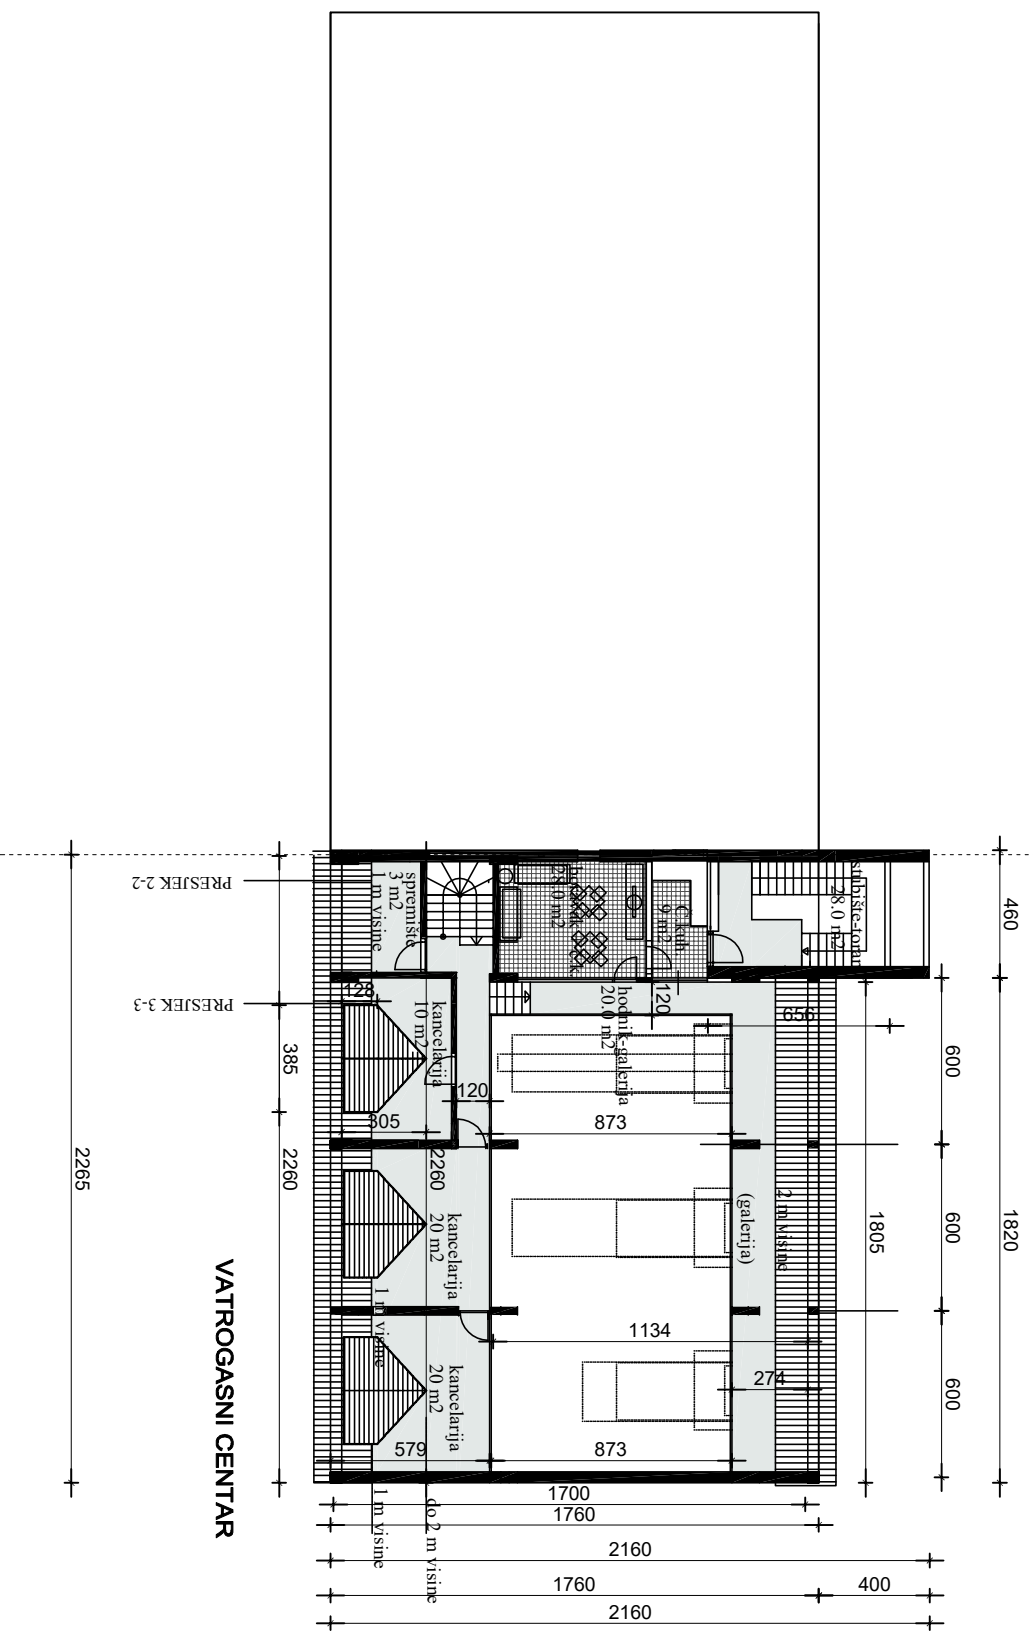

VATROGASNI CENTAR

		OPCINA PISAROVINA VAZ PISAROVINA	
