

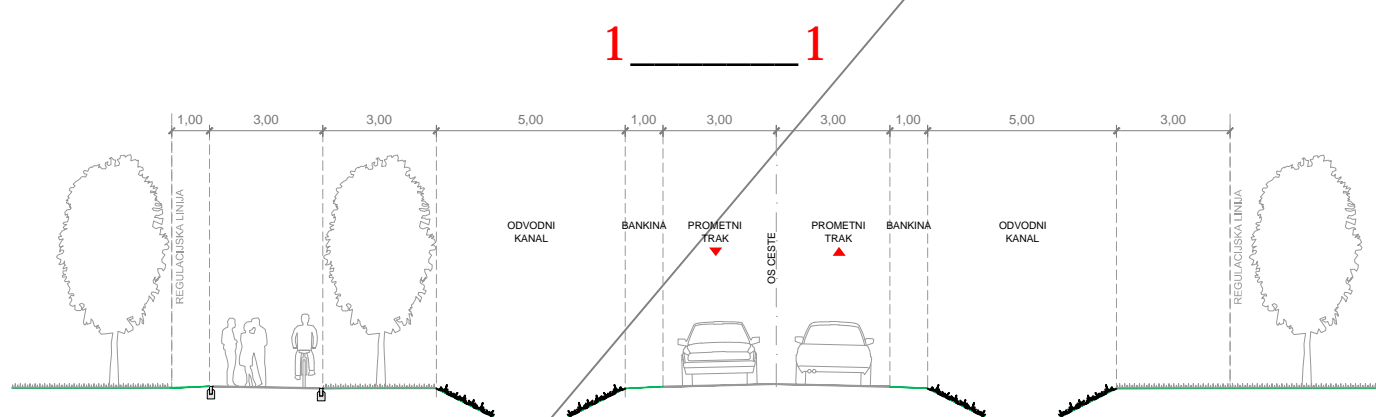


NORMALNI POPREČNI PROFIL

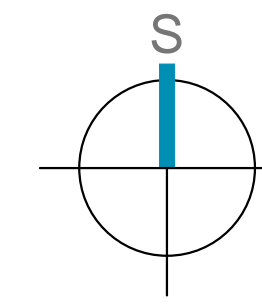

NORMALNI POPREČNI PROFIL

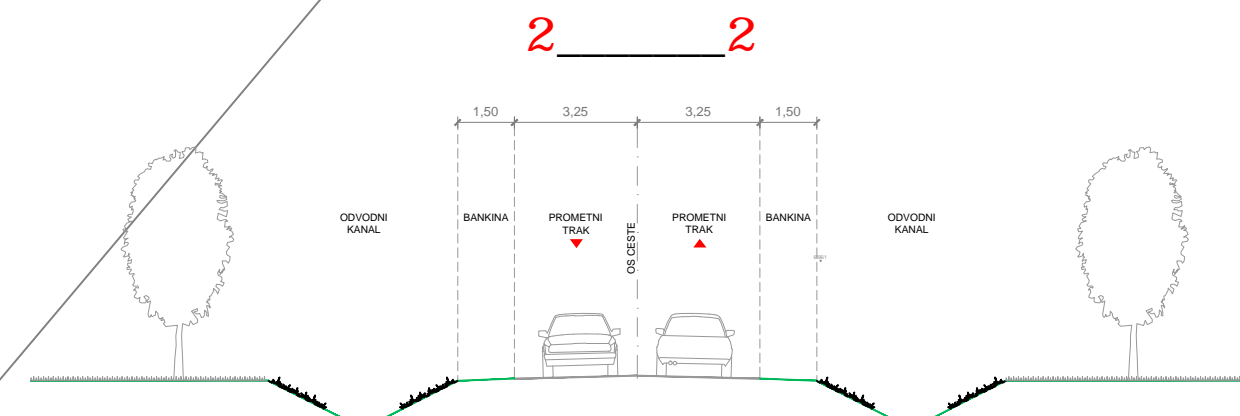

TUMAČ:

GRANICE


GRANICA URBANISTIČKOG PLANA UREĐENJA

PROMETNA, ULIČNA I KOMUNALNA INFRASTRUKTURNA MREŽA

PROMETNI SUSTAV

Cestovni promet

- GRANICA POVRŠINE INFRASTRUKTURNE NAMJENE IS1
- RUB KOLNIKA - asfalt / cestovni rubnjak
- RUB KOLNIKA - makadam
- RUB PJEŠAČKO-BICIKLISTIČKE STAZE
- CESTOVNI JARAK / MELIORACIJSKI KANAL
- OS CESTE
- DRVORED/ZELENILO
- OSTALI ELEMENTI CESTE

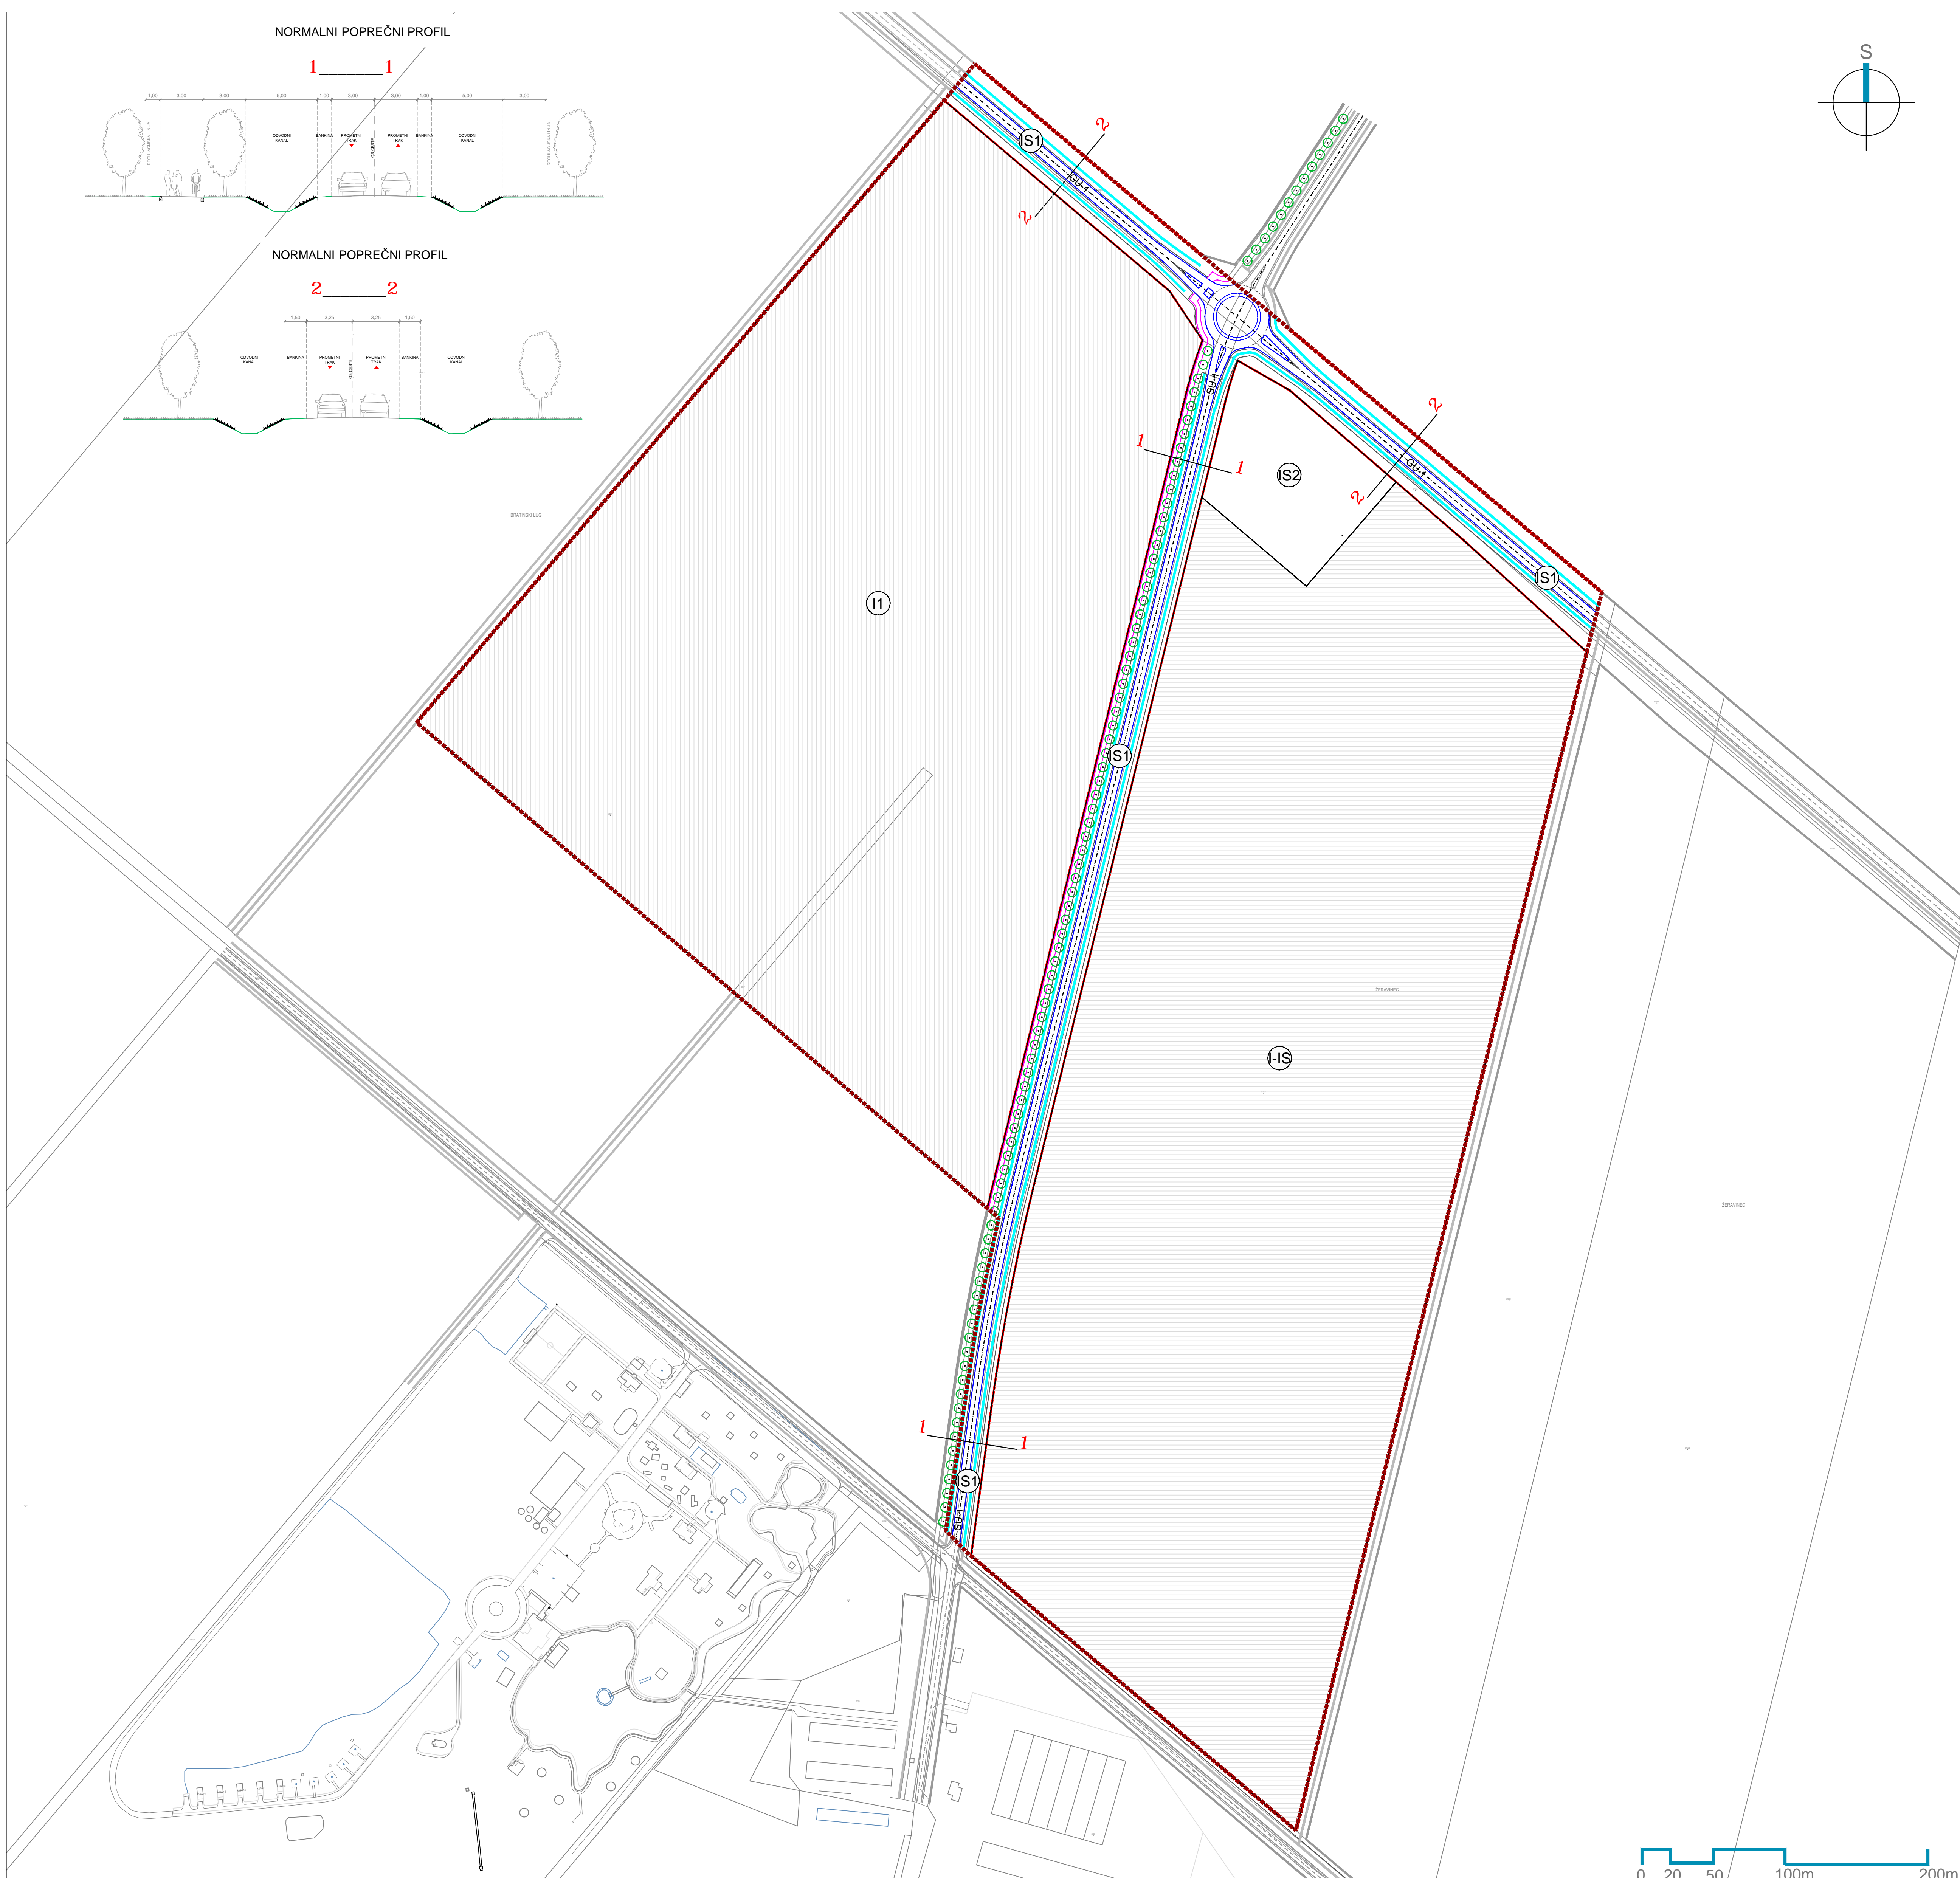

URBANISTIČKI PLAN UREĐENJA GOSPODARSKE ZONE BRATINA-KRAŠ I I II

NACRT KONAČNOG PRIJEDLOGA PLANA, lipanj 2026.

Županija/Grad Zagreb	ZAGREBAČKA ŽUPANIJA
Općina/grad	OPĆINA PISAROVINA
Naziv prostornog plana:	URBANISTIČKI PLAN UREĐENJA GOSPODARSKE ZONE BRATINA-KRAŠ I I II
Naziv kartografskog prikaza:	PROMETNA, ULIČNA I KOMUNALNA INFRASTRUKTURNA Prometni sustav
Broj kartografskog prikaza:	2a.
Mjerilo kartografskog prikaza:	1:2000
Odluka o izradi plana (službeno glasilo):	Odluka predstavničkog tijela o donošenju plana
Službene novine Općine Pisarovina, br. 17/23	Službene novine Općine Pisarovina, br.
Javna rasprava (datum objave):	Javni uvid održan
2.10.2025. - mpgi.gov.hr	od: 3.10.2025.
2.10.2025. - www.pisarovina.hr	do: 1.11.2025.
2.10.2025. - "Večernji list"	
Pečat tijela odgovornog za provođenje javne rasprave:	Odgovorna osoba za provođenje javne rasprave:
Pravna osoba/tijelo koje je izradilo plan:	URBANISTICA d.o.o. Zagreb, Gajeva 2a
Pečat pravne osobe/tijela koje je izradilo plan:	Odgovorna osoba:
URBANISTICA d.o.o. ZAGREB, Gajeva 2a	Jasminka Pilar - Katavić, dipl.ing.arh.
Odgovorni voditelj izrade plana:	Jasminka Pilar - Katavić, dipl.ing.arh.
Luka Krstulović, mag.ing.arch. (do 31.10.2024.)	Jasminka Pilar - Katavić, dipl.ing.arh.
Jasminka Pilar - Katavić, dipl.ing.arh. (od 1.11.2024.)	Jasminka Pilar - Katavić, dipl.ing.arh.
Stručni tim u izradi plana:	Antonio Pavleković, umj.bašt.gosp. i umj.bašt.het.
Nikola Kozović, mag.ing.arch. (do 31.10.2024.)	Kristina Perković, mag.ing.arch. (do 30.6.2025.)
Nikolina Građević, mag.ing.arch.	Jasminka Pilar - Katavić, dipl.ing.arh.
Nana Katavić, bašt.pec.	Ana Pitar, dipl.ing.arh.
Nea Kralj, mag.ing.arch.	Marina Puzović, mag.ing.arch.
Luka Krstulović, mag.ing.arch. (do 31.10.2024.)	Jasmina Sadak, dipl.ing.arh.
Iva Luković, dipl.ing.arh.	Vilma Stjepan Svedjick, mag.ing.promp.arch.
Čestimir Matković, dipl.ing.prom.	Domagoj Šutanovac, ing.arh.
Pečat predstavničkog tijela:	Predsjednik predstavničkog tijela:
	(ime, prezime i potpis)
Istovjetnost ovog prostornog plana s izvornikom ovjerava:	Pečat nadležnog tijela:

